

**Projekt**

z dnia 20 maja 2026 r.

Zatwierdzony przez .....

**UCHWAŁA NR XXVII/190/2026  
RADY GMINY ŚWIĄTKI**

z dnia 12 czerwca 2026 r.

**w sprawie ustalenia ograniczonego prawa rzeczowego służebności przesyłu na nieruchomości stanowiącej  
własność Gminy Świątki**

Na podstawie art. 18 ust. 2 pkt 9 lit. a) ustawy z dnia 8 marca 1990 roku o samorządzie gminnym (Dz. U. z 2025 roku, poz. 1153, 1436 z 2026 roku, poz. 252) oraz art. 13 ust. 1 ustawy z dnia 21 sierpnia 1997 roku o gospodarce nieruchomościami (Dz. U. z 2026 poz. 399) w związku z art. 305<sup>1</sup> ustawy z dnia 23 kwietnia 1964 roku Kodeks cywilny (Dz. U. z 2025 roku poz. 1071, 1172, 1508, z 2026 roku poz. 184, 507) Rada Gminy Świątki uchwala, co następuje:

**§ 1.** Wyraża się zgodę na ustanowienie za wynagrodzeniem ograniczonego prawa rzeczowego – służebności przesyłu na nieruchomości stanowiącej własność Gminy Świątki położonej w miejscowości Brzydowo, Gmina Świątki, uregulowanej w księdze wieczystej Nr KW OL1O/00035899/5 prowadzonej przez Sąd Rejonowy w Olsztynie, oznaczonej w ewidencji gruntów jako działka nr 194/1 o pow. 0,70 ha na rzecz ENERGA OPERATOR SA Spółka Akcyjna z siedzibą w Gdańsku Oddział w Olsztynie.

**§ 2.** Ustanawia się służebność przesyłu dla Linii kablowej nN 0,4 kV o długości 108 m na dz. nr 194/1 obręb Brzydowo Gmina Świątki.


**§ 3.** Służebność przesyłu ustanawiana dla działki stanowiącej własność Gminy Świątki w związku z realizacją przez Energa Operator SA, zadania polegającego na zasileniu gospodarstwa rolnego na dz. nr 178 w miejscowości Brzydowo.

**§ 4.** Wykonanie uchwały powierza się Wójtowi Gminy Świątki.

**§ 5.** Uchwała wchodzi w życie z dniem podjęcia.

Przewodniczący Rady Gminy  
Świątki


**Franciszek Plotnikowski**

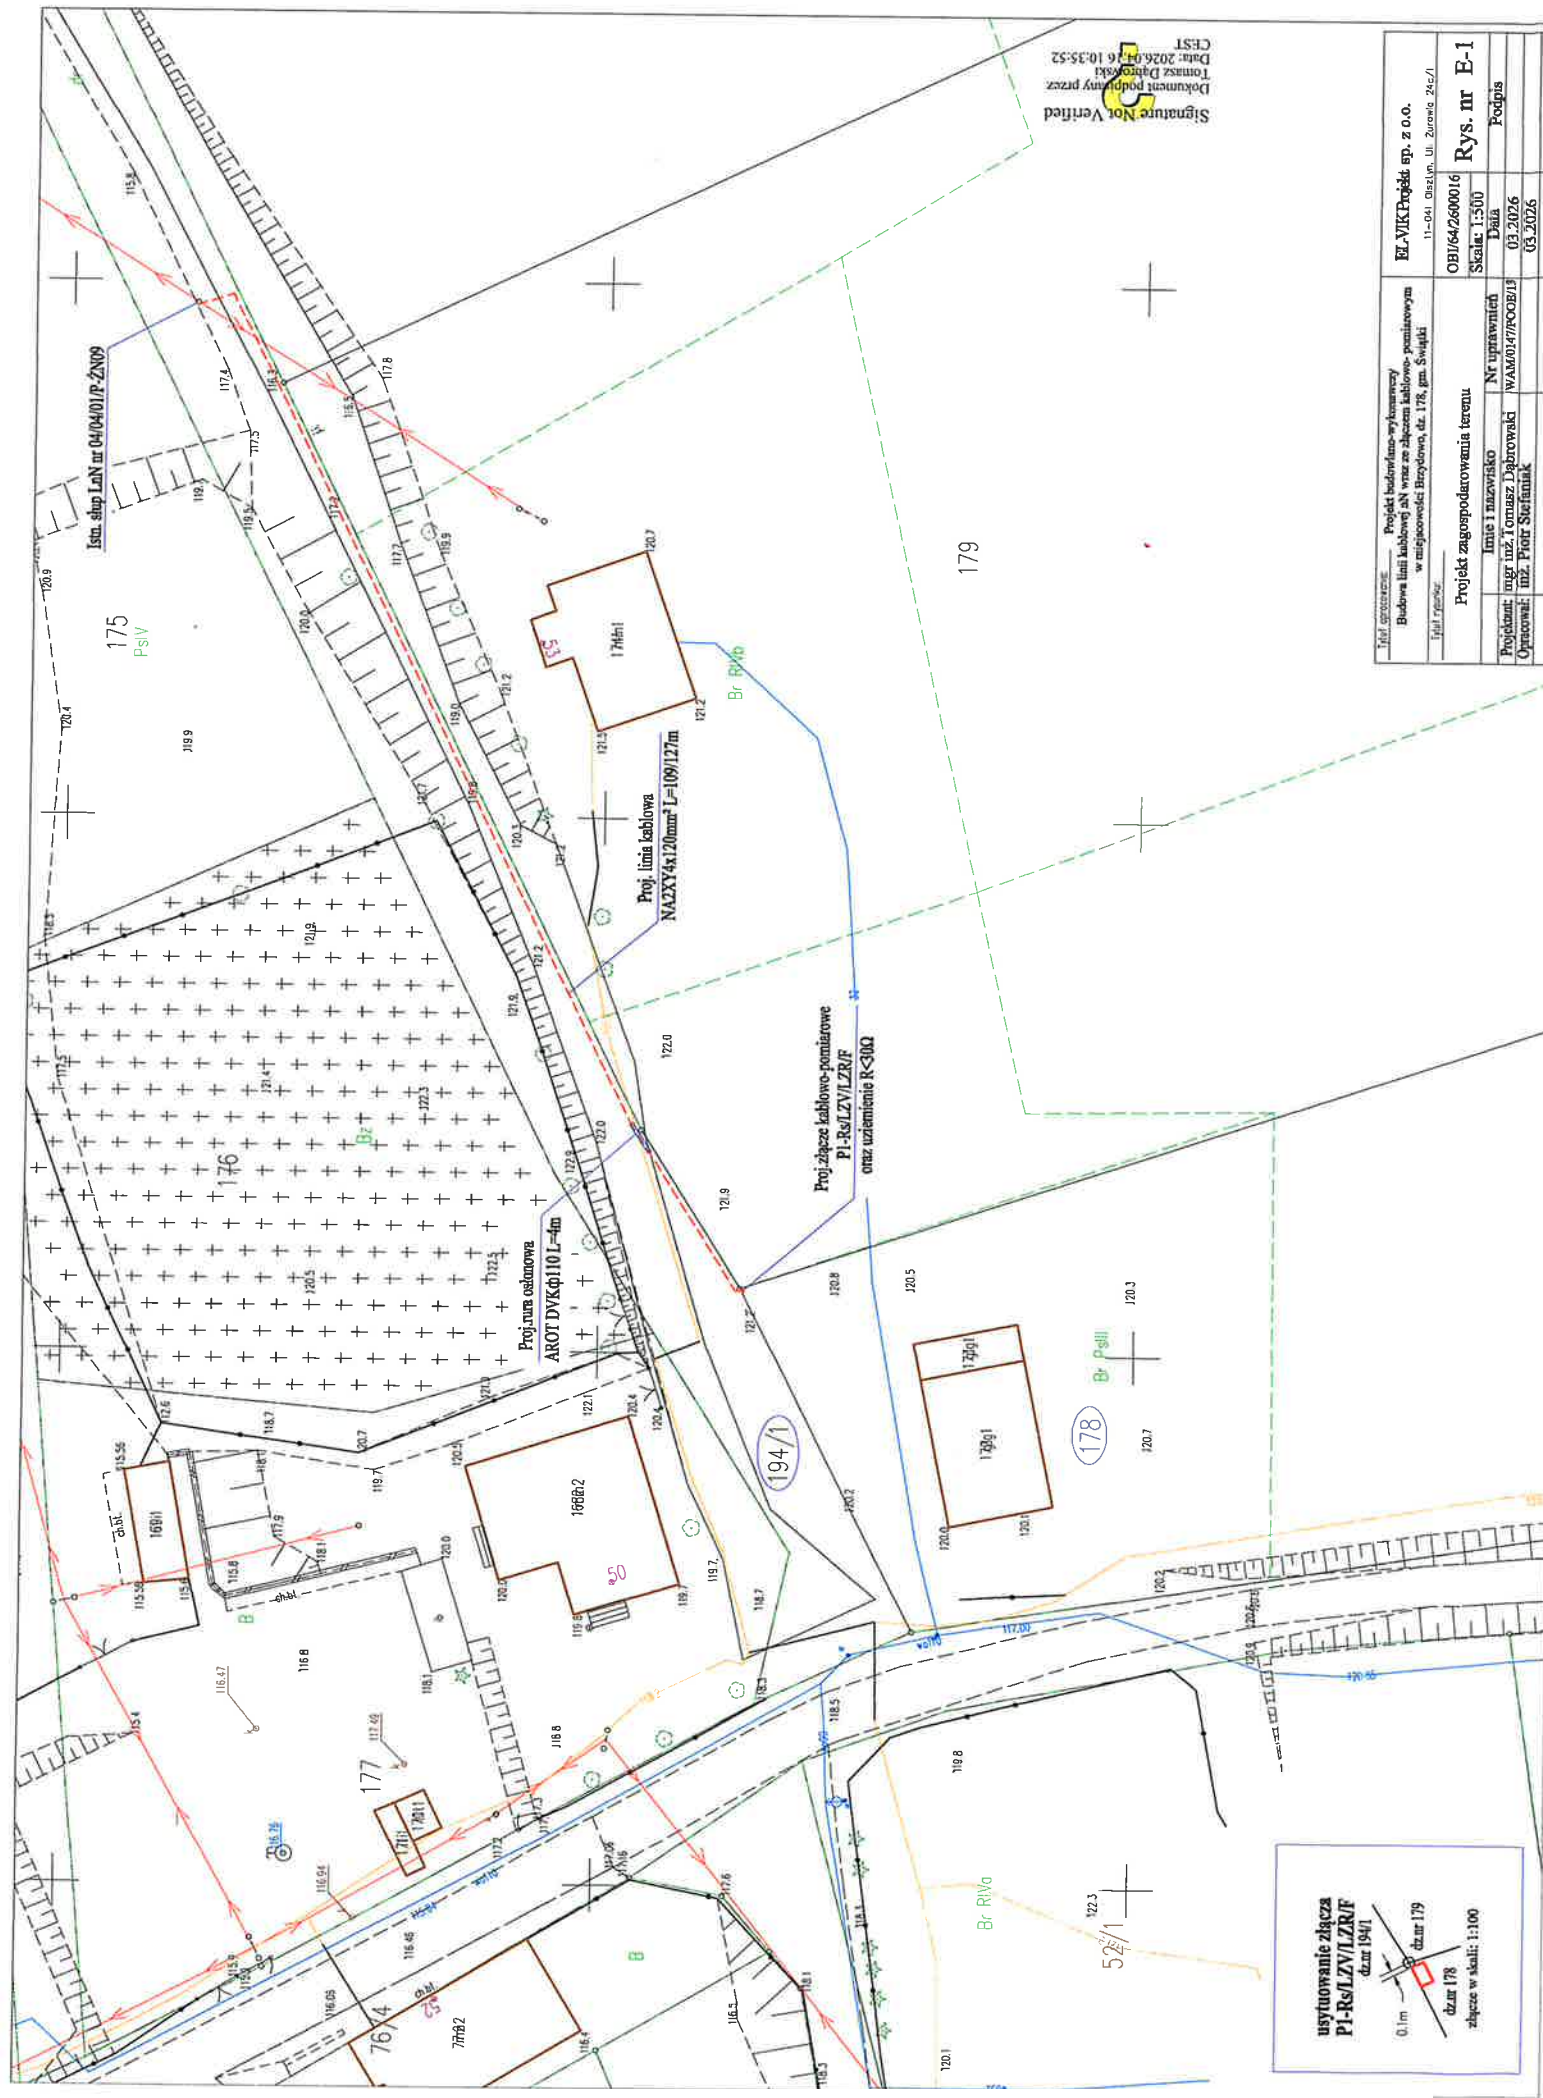

Signature Not Verified  
 Dokument podpisany przez  
 Tomasz Dąbrowski  
 Data: 2026.03.16 10:35:52  
 CES1

|  |                                |
|--|--------------------------------|
| Nazwa opracowania: Projekt budowlano-urządzeniowy<br>Budowa linii kablowej 4N wraz ze słupem kablowo-oznaczeniowym<br>w miejscowości Brzydów, dz. 178, gm. Świątki |                                |
| Tytuł rysunku: Projekt zagospodarowania terenu   |                                |
| Inicjator: Inicjator numerowo  | Nr uprawnień: WAM/0147/ROOB/13 |
| Projektant: Inż. Tomasz Dąbrowski  | Data: 03.2026                  |
| Opracował: Inż. Piotr Stefański  | Podpis: 03.2026                |
| E-1 WIK Projekt sp. z o.o.<br>11-041 Osiedle, Ul. Żurawia 24c/1  |                                |
| OBI/642600016<br>Skala: 1:500  |                                |
| Rys. nr E-1  |                                |



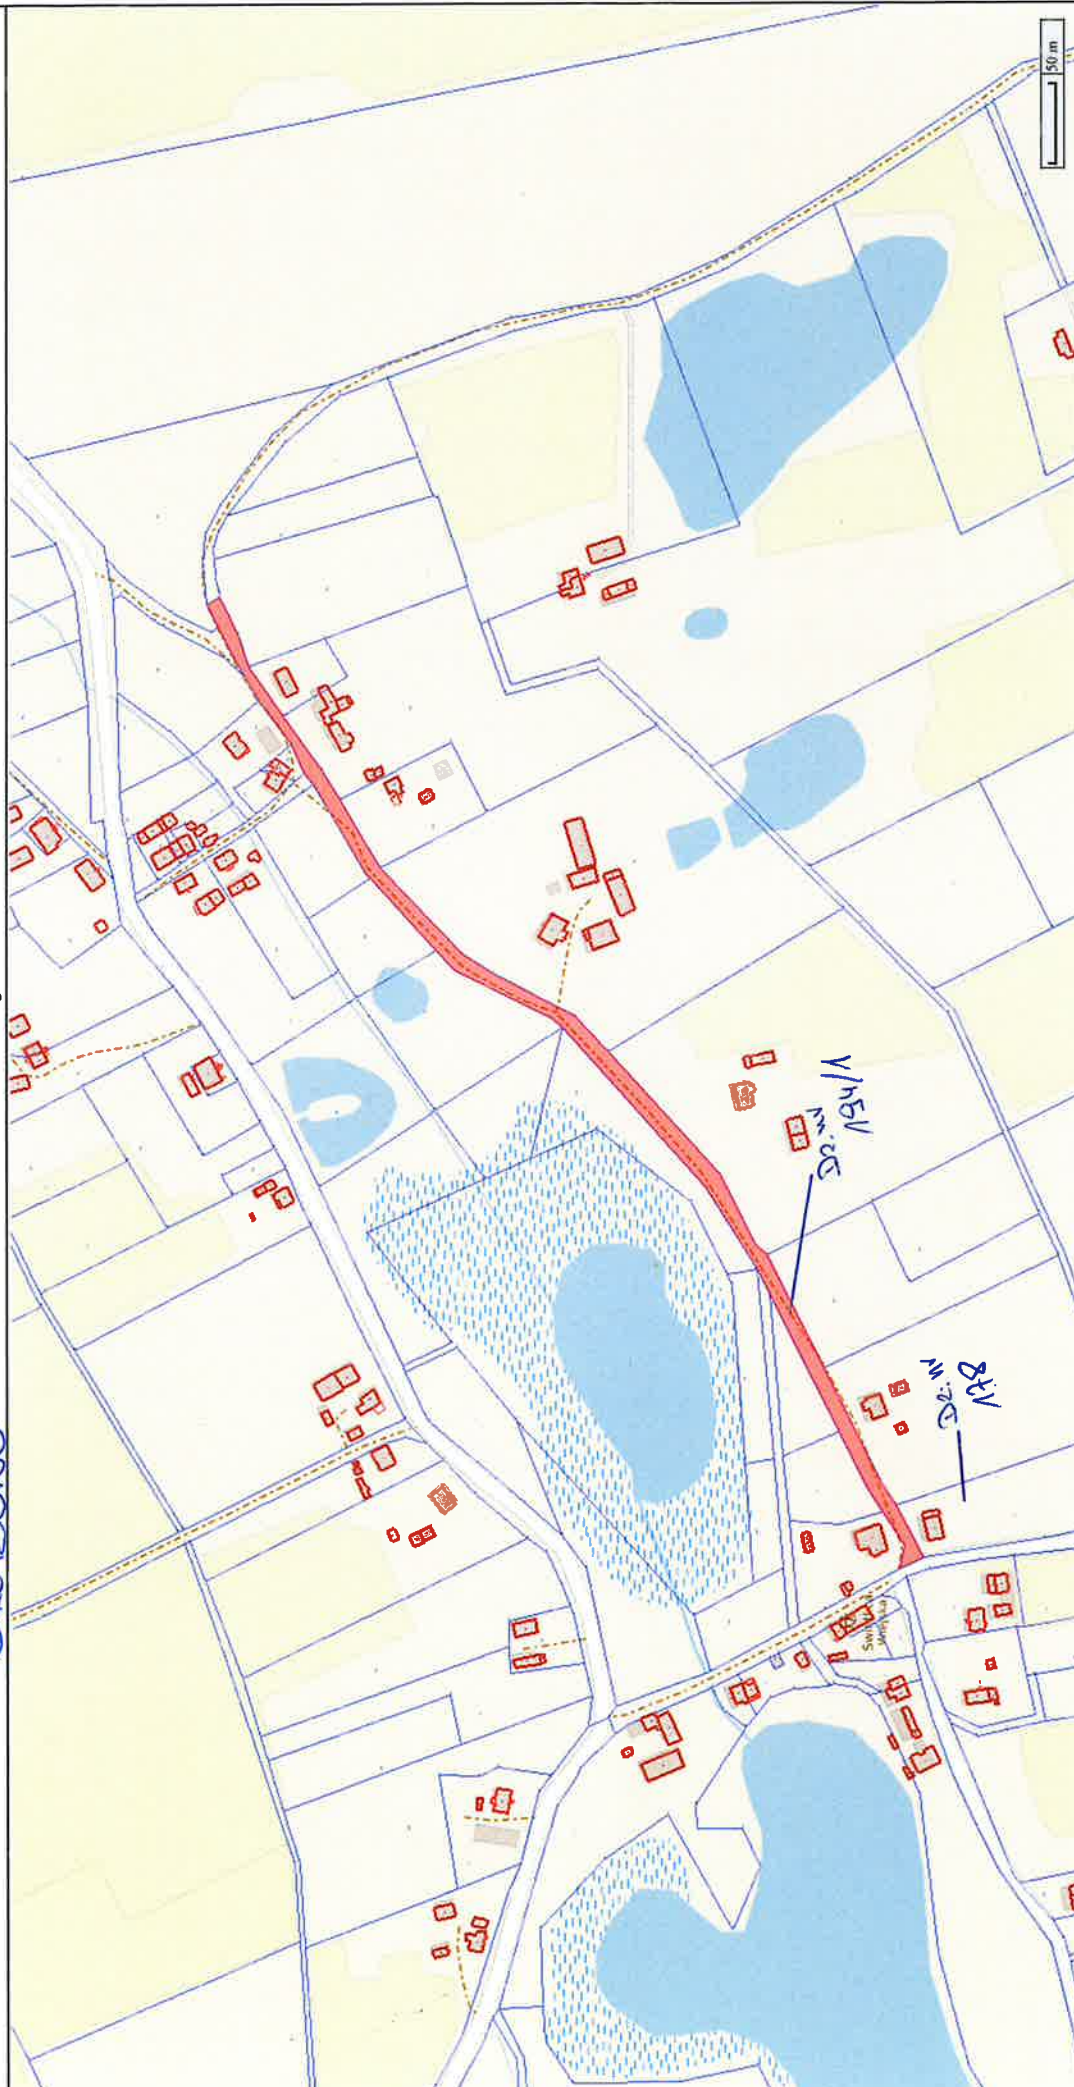

orzędzono dnia: 14.05.2026 r.  
druk ma charakter poglądowy i nie jest dokumentem

## UZASADNIENIE

Działka położona w miejscowości Brzydowo Gmina Świątki oznaczona, jako działka nr 194/1 stanowi własność Gminy Świątki.

Zgodnie z art. 13 ust. 1 ustawy z dnia 21 sierpnia 1997 roku o gospodarce nieruchomościami, nieruchomości wchodzące w skład gminnego zasobu mogą być przedmiotem obrotu. W szczególności nieruchomości mogą być przedmiotem sprzedaży, zamiany i zrzeczenia się, oddania w użytkowanie wieczyste, w najem lub dzierżawę, użyczenia, oddania w trwałe zarząd, a także mogą być obciążane ograniczonymi prawami rzeczowymi.

Służebność przesyłu – jest to ograniczone prawo rzeczowe, opisane w art. 305<sup>1</sup> do 305<sup>4</sup> Kodeksu cywilnego, które zostało wprowadzone w celu uregulowania stosunków prawnych dotyczących urządzeń przesyłowych między przedsiębiorcami przemysłowymi i właścicielem nieruchomości, na których takie urządzenia znajdują się oraz ułatwienia dalszych inwestycji w sieci przemysłowe, gdyż służebność taka może być ustanowiona także w odniesieniu do urządzeń dopiero planowanych.

Jest to prawo polegające na obciążeniu nieruchomości na rzecz przedsiębiorcy, który zamierza wybudować lub którego własność stanowią urządzenia, o których mowa w art. 49 § 1 Kodeksu cywilnego prawem polegającym na tym, że przedsiębiorca może korzystać w oznaczonym zakresie z nieruchomości obciążanej, zgodnie z przeznaczeniem tych urządzeń. Do służebności przesyłu stosuje się odpowiednio przepisy o służebnościach gruntowych.

Służebność przesyłu wygasa najpóźniej wraz z zakończeniem likwidacji przedsiębiorstwa. Po wygaśnięciu służebności przesyłu na przedsiębiorcy ciąży obowiązek usunięcia urządzenia, o którym mowa w art. 49 § 1 kodeksu cywilnego, utrudniających korzystanie z nieruchomości.

Wnioskiem z dnia 16 kwietnia 2026 roku przedstawiciel firmy EL-VIK PROJEKT Sp z o.o. Olsztyn, działając na podstawie udzielonego pełnomocnictwa, w imieniu i na rzecz przedsiębiorstwa ENERGA-OPERATOR SA Oddział w Olsztynie zwrócił się z wnioskiem o ustanowienie służebności przesyłu dla potrzeb posadowienia urządzenia elektroenergetycznego w postaci projektowanej linii kablowej nN o długości 108 m obręb Brzydowo Gmina Świątki.

W niniejszej sprawie służebność przesyłu polegać będzie na korzystaniu z części działki nr 194/1 obręb Brzydowo, polegającym na każdorazowym ich udostępnieniu przedsiębiorcy, w celu wykonania niezbędnych robót związanych z eksploatacją, konserwacją, modernizacją, remontami, usuwaniem awarii oraz przebudowy urządzeń i instalacji elektroenergetycznych.

Służebność zostanie ustanowiona za jednorazowym wynagrodzeniem zgodnie ze stawkami ustalonymi w Zarządzeniu Wójta Gminy Świątki z dnia 07.11.2012 r. w sprawie ustalenia wysokości opłaty za udostępnienie nieruchomości gruntowych oraz Zarządzenia Nr 60 Wójta Gminy Świątki z dnia 08.12.2015 w sprawie: zmiany Zarządzenia Nr 29 Wójta Gminy Świątki z dnia 07.11.2012 r. (opłata za 1 m bieżący przewodów elektroenergetycznych wynosi 32,00 zł netto, za 1 szt. słupa wynosi 200,00 zł netto).

Mając powyższe na uwadze należy uznać podjęcie przedmiotowej uchwały za zasadne.