

Projekt

z dnia 6 czerwca 2024 r.

Zatwierdzony przez

**UCHWAŁA NR III/23/2024
RADY GMINY ŚWIĄTKI**

z dnia 17 czerwca 2024 r.

**w sprawie ustalenia ograniczonego prawa rzeczowego służebności przesyłu na nieruchomości stanowiącej
własność Gminy Świątki**

Na podstawie art. 18 ust. 2 pkt 9 lit. a) ustawy z dnia 8 marca 1990 roku o samorządzie gminnym (Dz. U. z 2024 roku poz. 609, 721) oraz art. 13 ust. 1 ustawy z dnia 21 sierpnia 1997 roku o gospodarce nieruchomościami (Dz. U. z 2023 roku poz. 344 ze zmianami) w związku z art. 305¹ ustawy z dnia 23 kwietnia 1964 roku Kodeks cywilny (Dz. U. z 2023 roku poz. 1610, 1615, 1890, 1933, z 2024 roku poz. 653) Rada Gminy Świątki uchwała, co następuje:

§ 1. Wyraża się zgodę na ustanowienie za wynagrodzeniem ograniczonego prawa rzeczowego – służebności przesyłu na nieruchomości stanowiącej własność Gminy Świątki, położonej w miejscowości Gołogóra, obręb Gołogóra, Gmina Świątki, uregulowanej w księdze wieczystej Nr KW OL1O/00080882/3 prowadzonej przez Sąd Rejonowy w Olsztynie, oznaczonej w ewidencji gruntów, jako działka nr 365 o pow. 0,20 ha na rzecz Eko Promyk Spółka z ograniczoną odpowiedzialnością z siedzibą w Gołogórze.

§ 2. Ustanawia się służebność przesyłu dla przyłącza kablowego SN o długości 5 metrów na dz. nr 365 obręb Gołogóra.

§ 3. Wykonanie uchwały powierza się Wójtowi Gminy Świątki.


§ 4. Uchwała wchodzi w życie z dniem podjęcia.

Przewodniczący Rady Gminy
Świątki


Franciszek Plotnikowski

Gołogóra

Powiat olsztyński

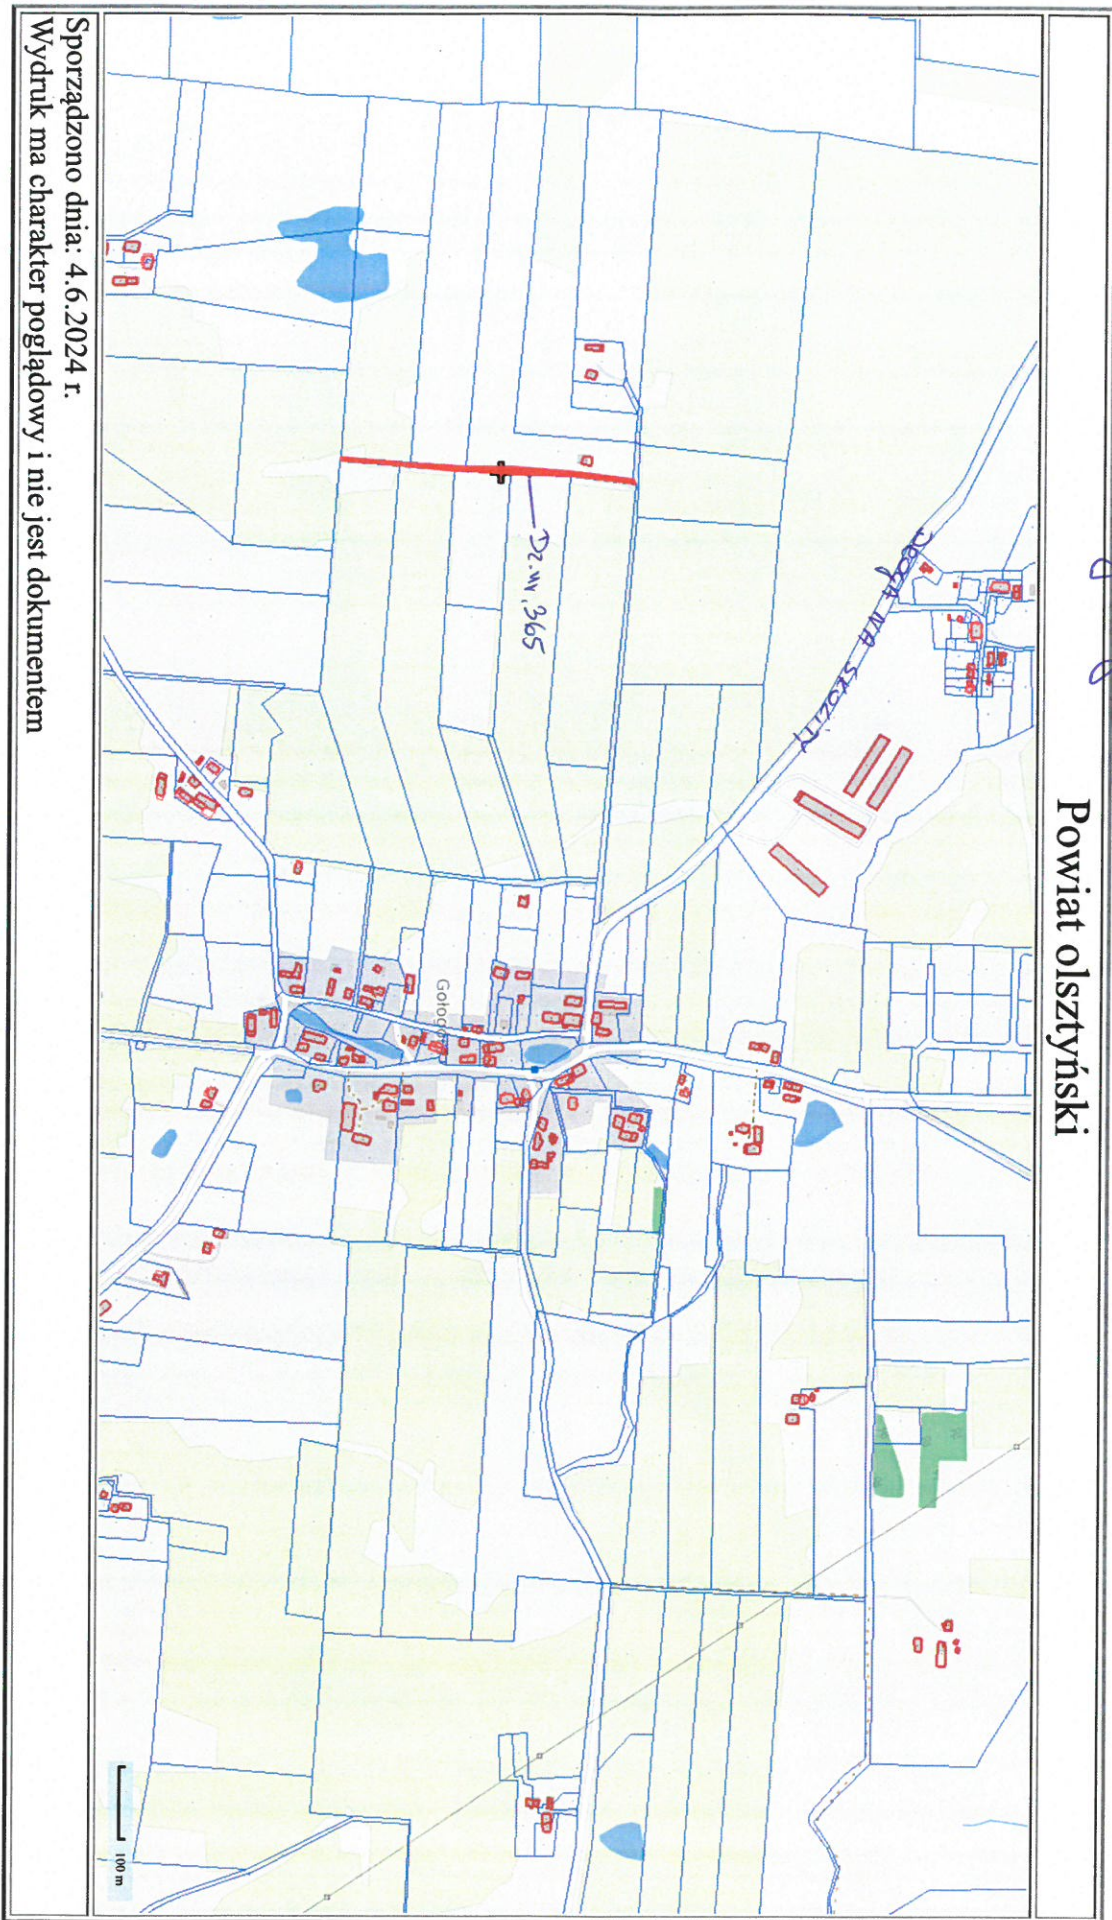

Sporządzono dnia: 4.6.2024 r.
Wydruk ma charakter poglądowy i nie jest dokumentem

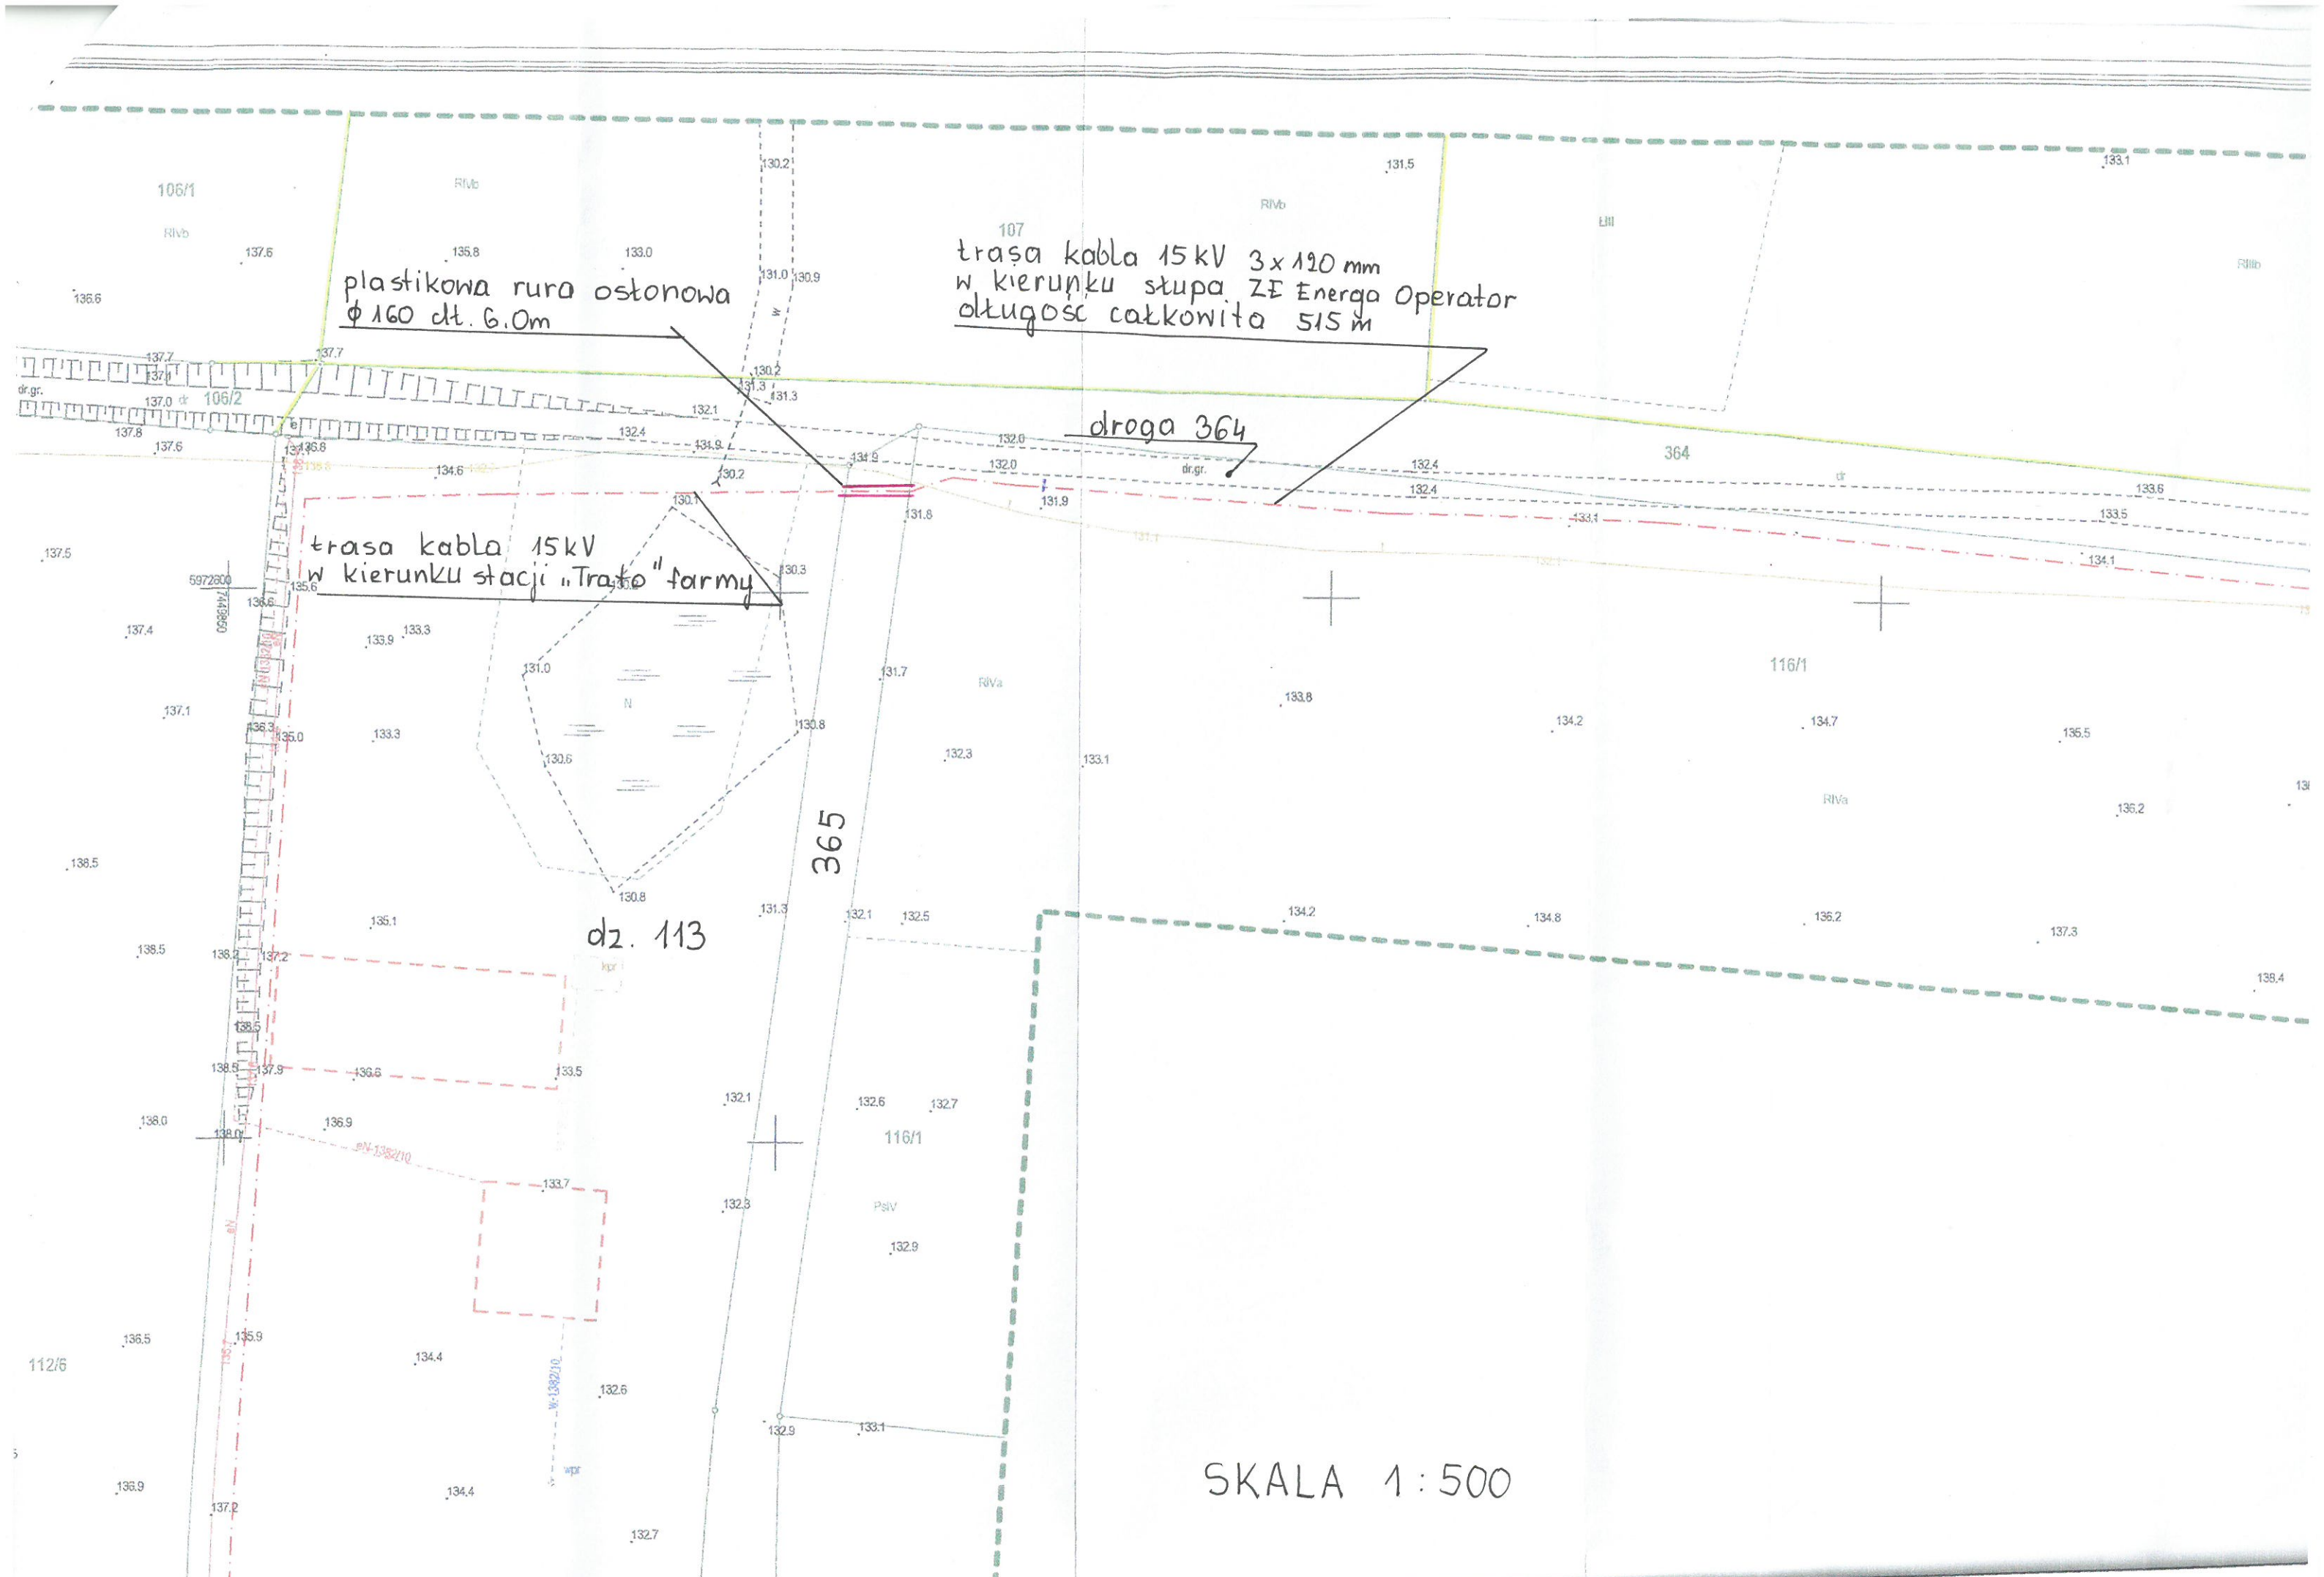

plastikowa rura osłonowa
φ 160 dt. 6.0m

107
trasa kabla 15kV 3x120 mm
w kierunku stupa ZE Energa Operator
okrągłość całkowita 515 m

trasa kabla 15kV
w kierunku stacji "Trato" farmy

droga 364

dz. 113

SKALA 1:500

UZASADNIENIE

Działka położona w miejscowości Gołogóra, obręb Gołogóra, gmina Świątki oznaczona jako działka nr 365 stanowi własność Gminy Świątki.

Zgodnie z art. 13 ust. 1 ustawy z dnia 21 sierpnia 1997 roku o gospodarce nieruchomościami, nieruchomości wchodzące w skład gminnego zasobu mogą być przedmiotem obrotu. W szczególności nieruchomości mogą być przedmiotem sprzedaży, zamiany i zrzeczenia się, oddania w użytkowanie wieczyste, w najem lub dzierżawę, użyczenia, oddania w trwałe zarząd, a także mogą być obciążane ograniczonymi prawami rzeczowymi.

Służebność przesyłu – jest to ograniczone prawo rzeczowe, opisane w art. 305¹ do 305⁴ Kodeksu cywilnego, które zostało wprowadzone w celu uregulowania stosunków prawnych dotyczących urządzeń przesyłowych między przedsiębiorcami przemysłowymi i właścicielem nieruchomości, na których takie urządzenia znajdują się oraz ułatwienia dalszych inwestycji w sieci przemysłowe, gdyż służebność taka może być ustanowiona także w odniesieniu do urządzeń dopiero planowanych. Jest to prawo polegające na obciążeniu nieruchomości na rzecz przedsiębiorcy, który zamierza wybudować lub którego własność stanowią urządzenia, o których mowa w art. 49 § 1 Kodeksu cywilnego prawem polegającym na tym, że przedsiębiorca może korzystać w oznaczonym zakresie z nieruchomości obciążanej, zgodnie z przeznaczeniem tych urządzeń. Do służebności przesyłu stosuje się odpowiednio przepisy o służebnościach gruntowych. Służebność przesyłu wygasa najpóźniej wraz z zakończeniem likwidacji przedsiębiorstwa. Po wygaśnięciu służebności przesyłu na przedsiębiorcy ciąży obowiązek usunięcia urządzenia, o którym mowa w art. 49 § 1 kodeksu cywilnego, utrudniających korzystanie z nieruchomości.

W dniu 13.05.2024 roku (data wpływu do Urzędu Gminy 24.05.2024 r.) Prezes Zarządu Eko Promyk Sp. z o.o. zwrócił się z wnioskiem o ustanowienie służebności przesyłu dla potrzeb posadowienia urządzenia elektroenergetycznego w postaci projektowanego przyłącza kablowego SN o długości 5 m na działce nr 365 obręb Gołogóra o powierzchni 0,20 ha, dla której w Sądzie Rejonowym w Olsztynie prowadzona jest księga wieczysta Nr KW OL10/00080882/3.

W niniejszej sprawie służebność przesyłu polegać będzie na korzystaniu z części działki nr 365, obręb Gołogóra polegającym na każdorazowym jej udostępnieniu przedsiębiorcy, w celu wykonania niezbędnych robót związanych z eksploatacją, konserwacją, modernizacją, remontami, usuwaniem awarii oraz przebudowy urządzeń i instalacji elektroenergetycznych.

Służebność zostanie ustanowiona za jednorazowym wynagrodzeniem zgodnie ze stawkami ustalonymi w Zarządzeniu Wójta Gminy Świątki z dnia 07.11.2012 r. w sprawie ustalenia wysokości opłaty za udostępnienie nieruchomości gruntowych oraz Zarządzenia Nr 60 Wójta Gminy Świątki z dnia 08.12.2015 r. w sprawie: zmiany zarządzenia Nr 29 Wójta Gminy Świątki z dnia 07.11.2012 r. (opłata za 1 m bieżący przewodów elektroenergetycznych wynosi 32,00 zł netto).

Mając powyższe na uwadze należy uznać podjęcie przedmiotowej uchwały za zasadne.